

MAITRE D'OUVRAGE

Adresse du terrain
LE DOMAINE DE CAYLUS - LOT 77
34170 Castelnaud-le-Lez

REFERENCE CADASTRALE : SECTION BX N°292, 341, 365 / Superficie : 450 m²

Contrat de Construction de Maison Individuelle

Construction d'une maison individuelle




Agence de Montpellier:
205 Avenue de l'Aube rouge
34 170 Castelnaud Le Lez Tel 04 99 23 72 70

Agence de Lunel:
137 Bd de Strasbourg
34 400 LUNEL Tel: 04 67 83 06 12

contact@arcobat.fr

ARCOBAT
Agence de Montpellier:
205, Avenue de l'Aube rouge
34 170 CASTELNAU-LE-LEZ
Tel: 04 99 23 72 70
Agence de Lunel:
137 Bd de Strasbourg
34 400 LUNEL
Tel: 04 67 83 06 12

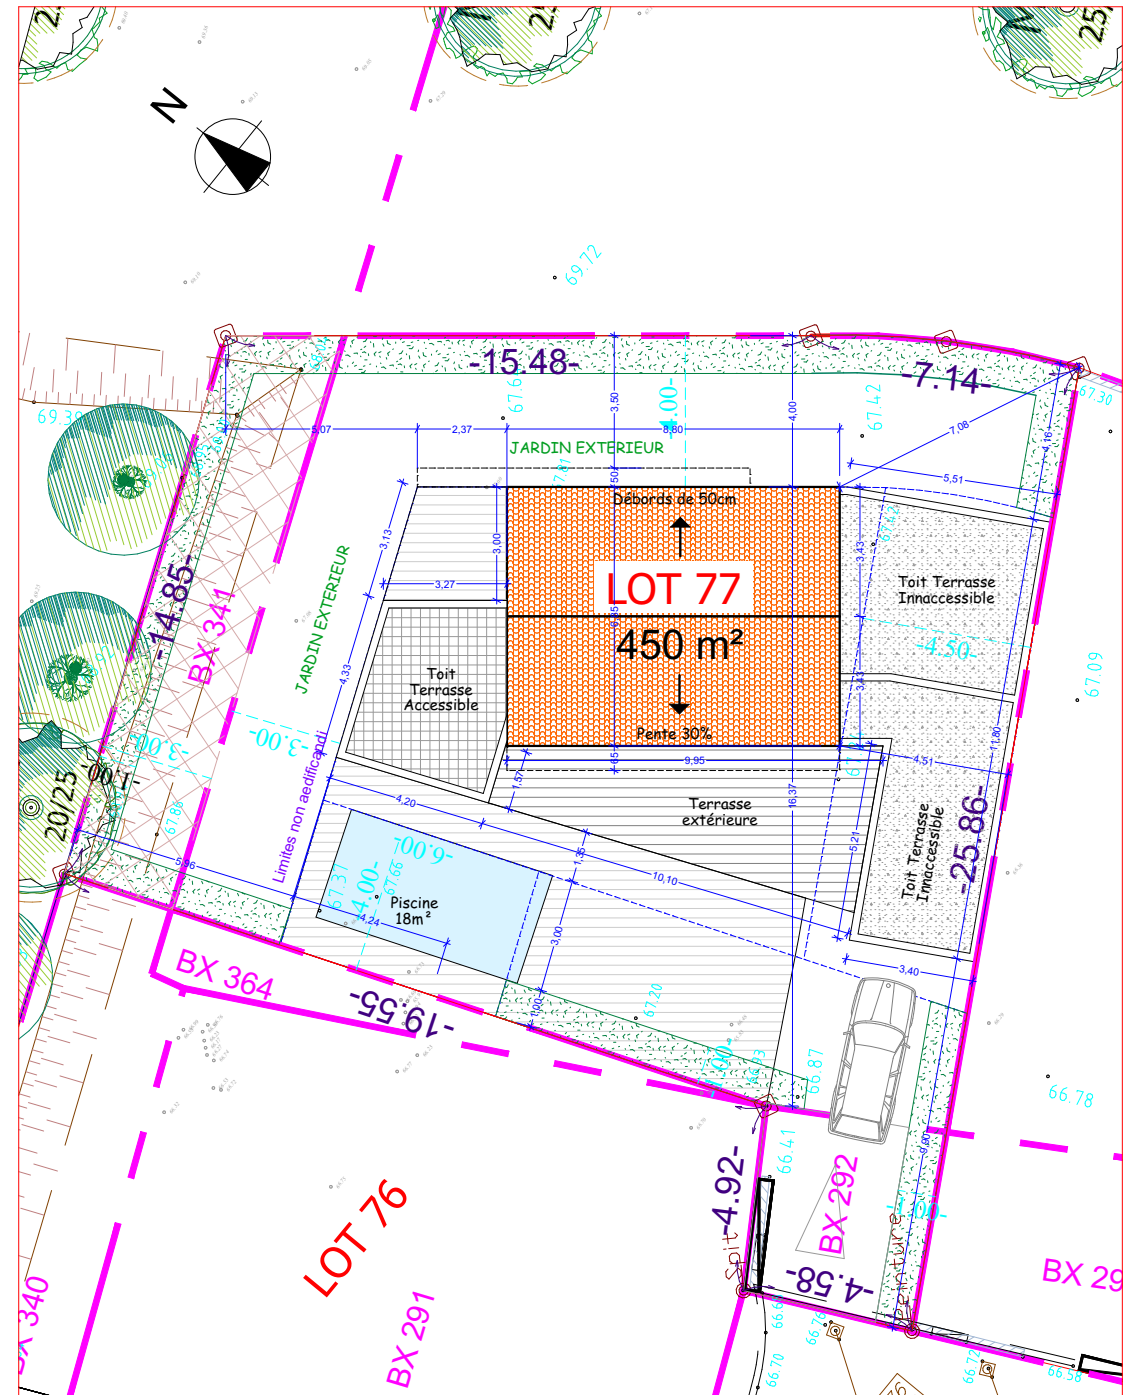

3.

PLAN MASSE

1:200



Maître d'ouvrage:

PRESENTATION SITE


Construction d'une maison individuelle
LE DOMAINE DE CAYLUS - LOT 77 Castelnaud-le-Lez 34170

3

Plan de vente



Agence de Montpellier 04 99 23 72 70
Agence de Lunel 04 67 83 06 12

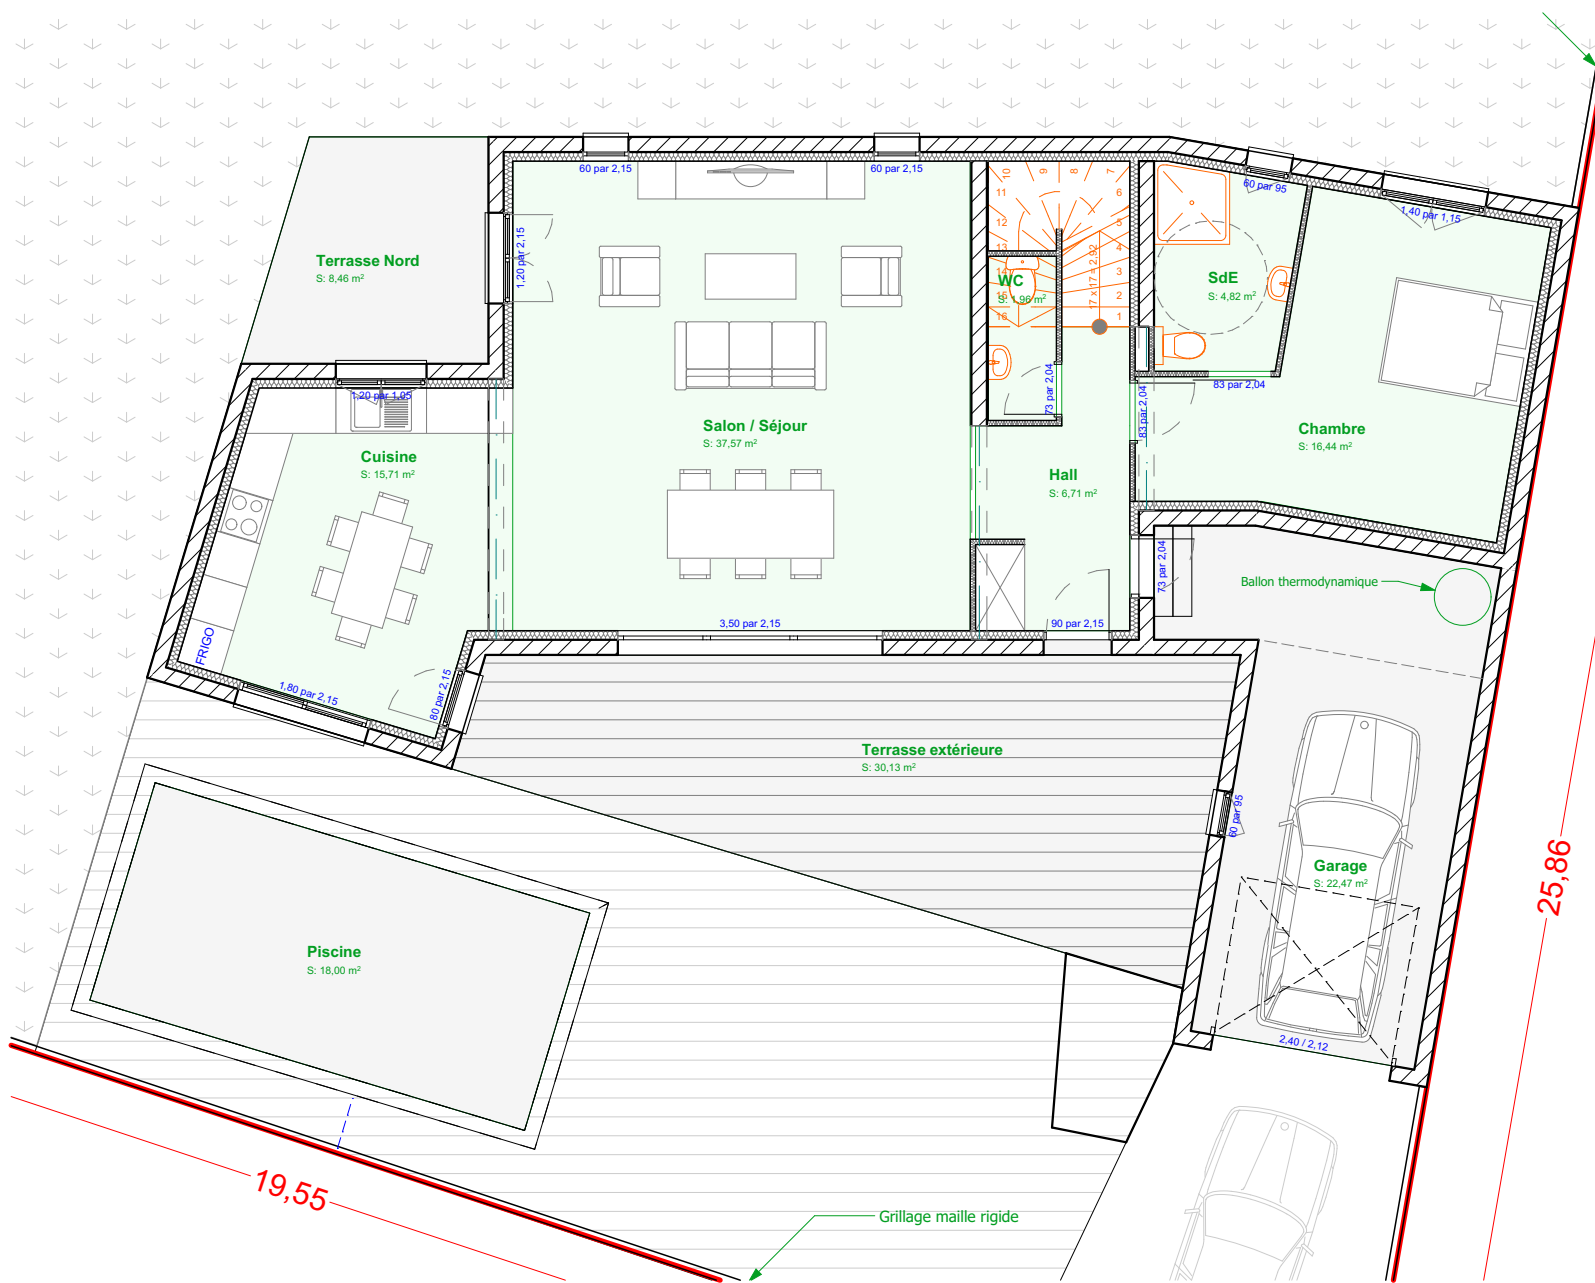


ARCOBAT
Agence de Montpellier:
 205, Avenue de l'Aube rouge
 34 170 CASTELNAU LE LEZ
 Tel 04 99 23 72 70
Agence de Lunel:
 137 Bd de Strasbourg
 34 400 LUNEL
 Tel: 04 67 83 06 12

Surface Habitable 2


Chambre	16,44
Chambre 1	11,44
Chambre 2	11,47
Chambre 3	11,46
Cuisine	15,71
Dgt	3,96
Hall	6,71
Salon / Séjour	37,57
SdB	5,02
SdE	4,82
WC	1,96
WC	1,65
	128,21 m ²

Surfaces Annexes


Garage	22,47
Piscine	18,00
Terrasse ext...	30,13
Terrasse Nord	8,46
Toiture terra...	16,17

Maître d'ouvrage:	PRESENTATION SITE		 Agence de Montpellier 04 99 23 72 70 Agence de Lunel 04 67 83 06 12
	Construction d'une maison individuelle LE DOMAINE DE CAYLUS - LOT 77 Castelnaud-le-Lez 34170		
	4	Plan RdC	Echelle:


ARCOBAT
Agence de Montpellier:
 205, Avenue de l'Aube rouge
 34 170 CASTELNAU LE LEZ
 Tel 04 99 23 72 70
Agence de Lunel:
 137 Bd de Strasbourg
 34 400 LUNEL
 Tel: 04 67 83 06 12

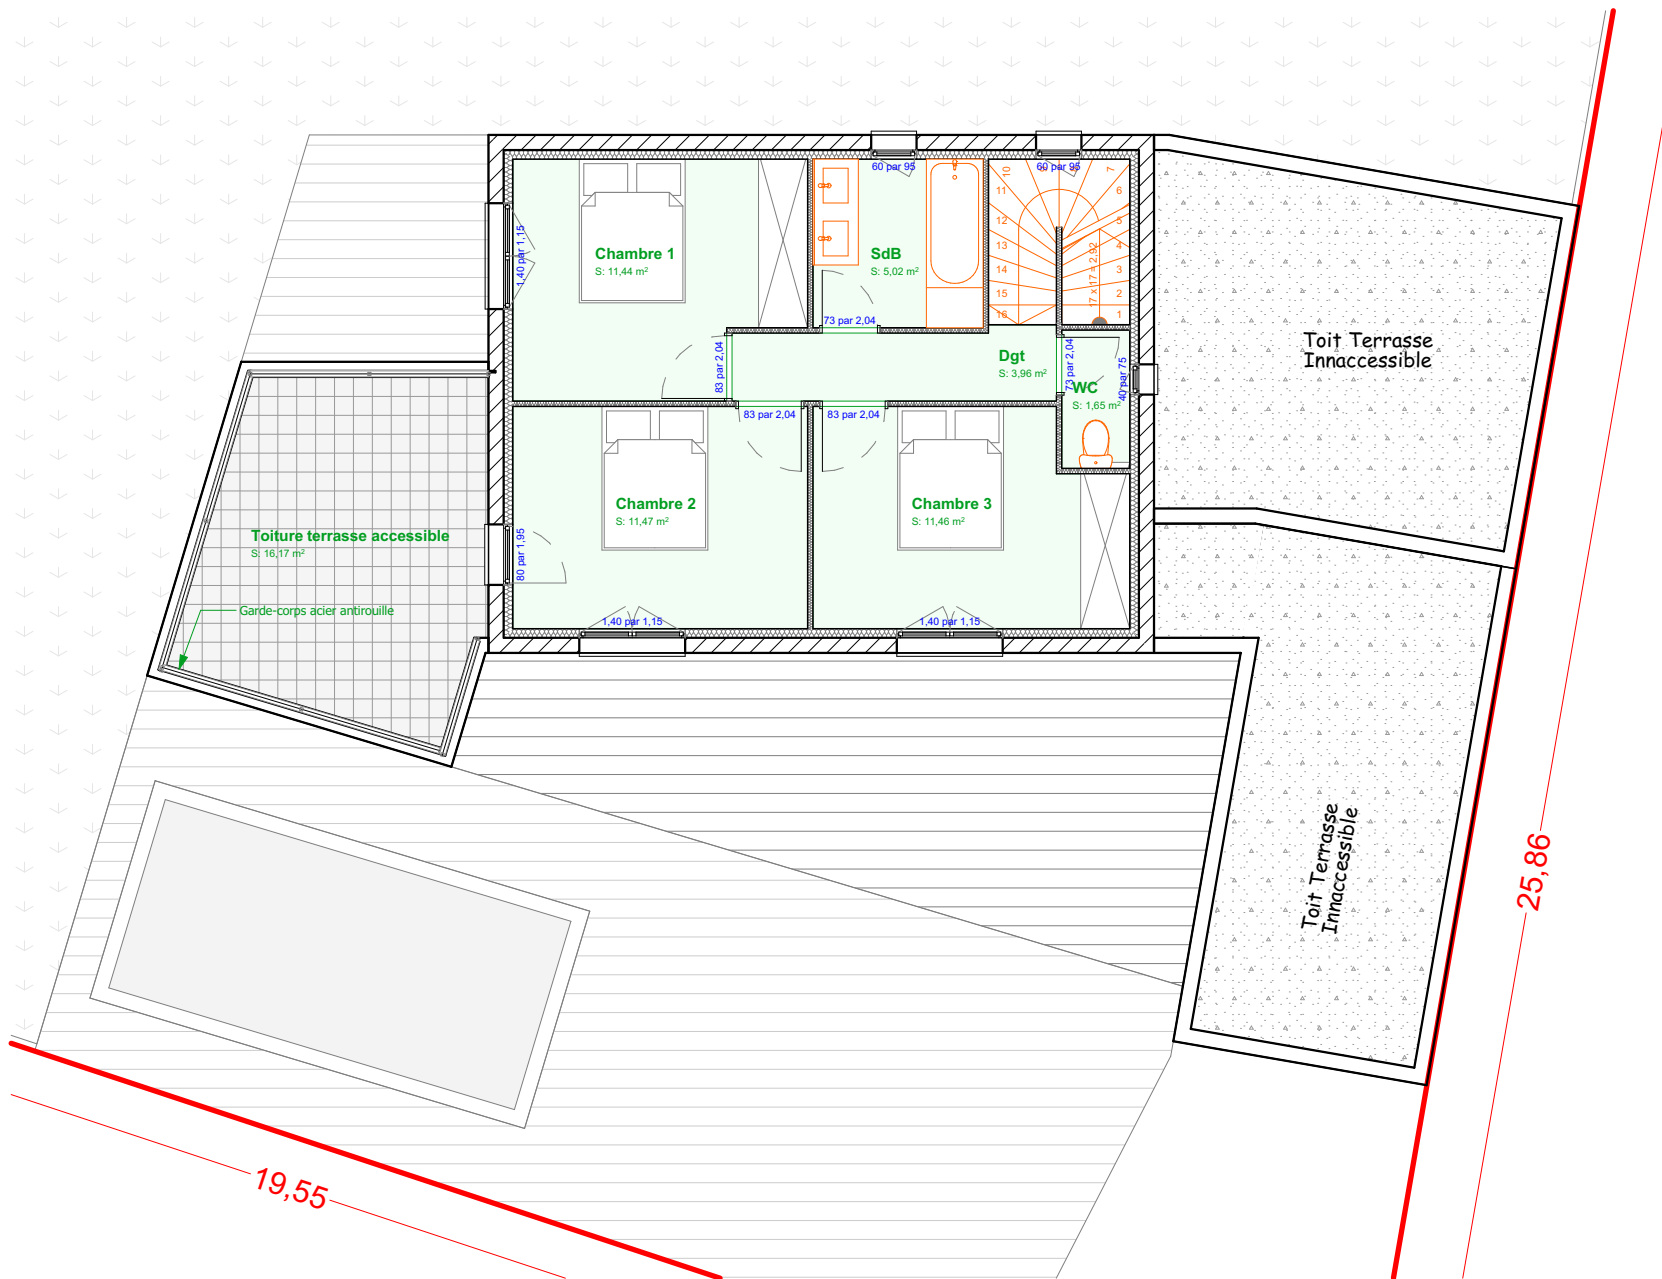

Surface Habitable 2		
Chambre		16,44
Chambre 1		11,44
Chambre 2		11,47
Chambre 3		11,46
Cuisine		15,71
Dgt		3,96
Hall		6,71
Salon / Séjour		37,57
SdB		5,02
SdE		4,82
WC		1,96
WC		1,65
		128,21 m²
Surfaces Annexes		
Garage		22,47
Piscine		18,00
Terrasse ext...		30,13
Terrasse Nord		8,46
Toiture terra...		16,17

Maître d'ouvrage:	PRESENTATION SITE		 Agence de Montpellier 04 99 23 72 70 Agence de Lunel 04 67 83 06 12
	Construction d'une maison individuelle LE DOMAINE DE CAYLUS - LOT 77 Castelnaud-le-Lez 34170		
	5	Plan R+1	Echelle:



Maître d'ouvrage:	PRESENTATION SITE			 Agence de Montpellier 04 99 23 72 70 Agence de Lunel 04 67 83 06 12
	Construction d'une maison individuelle LE DOMAINE DE CAYLUS - LOT 77 Castelnaud-le-Lez 34170			
	04	Perspectives	27/07/20	


ARCOBAT
Agence de Montpellier:
 205, Avenue de l'Aube rouge
 34 170 CASTELNAU LE LEZ
 Tel 04 99 23 72 70
Agence de Lunel:
 137 Bd de Strasbourg
 34 400 LUNEL
 Tel: 04 67 83 06 12

it destinés à la demande de Permis de Construire et ne doivent en aucun cas être considérés
 comme des plans d'exécution.



ARCOBAT
Agence de Montpellier:
 205, Avenue de l'Aube rouge
 34 170 CASTELNAU LE LEZ
 Tel 04 99 23 72 70
Agence de Lunel:
 137 Bd de Strasbourg
 34 400 LUNEL
 Tel: 04 67 83 06 12



Maître d'ouvrage:	PRESENTATION SITE		 Agence de Montpellier 04 99 23 72 70 Agence de Lunel 04 67 83 06 12
	Construction d'une maison individuelle LE DOMAINE DE CAYLUS - LOT 77 Castelnaud-le-Lez 34170		
	7	Axonométrie	

Photographies non contractuelles