
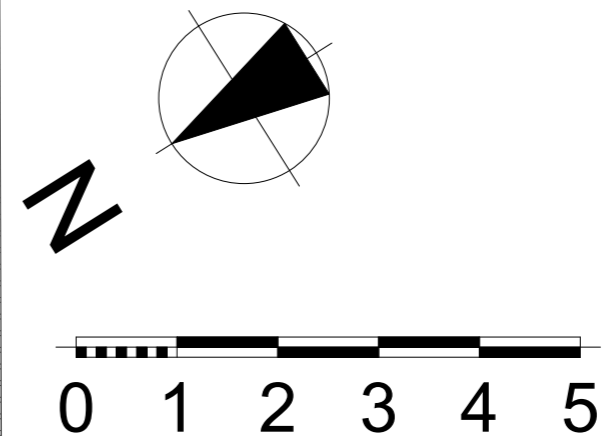


0.

RDC

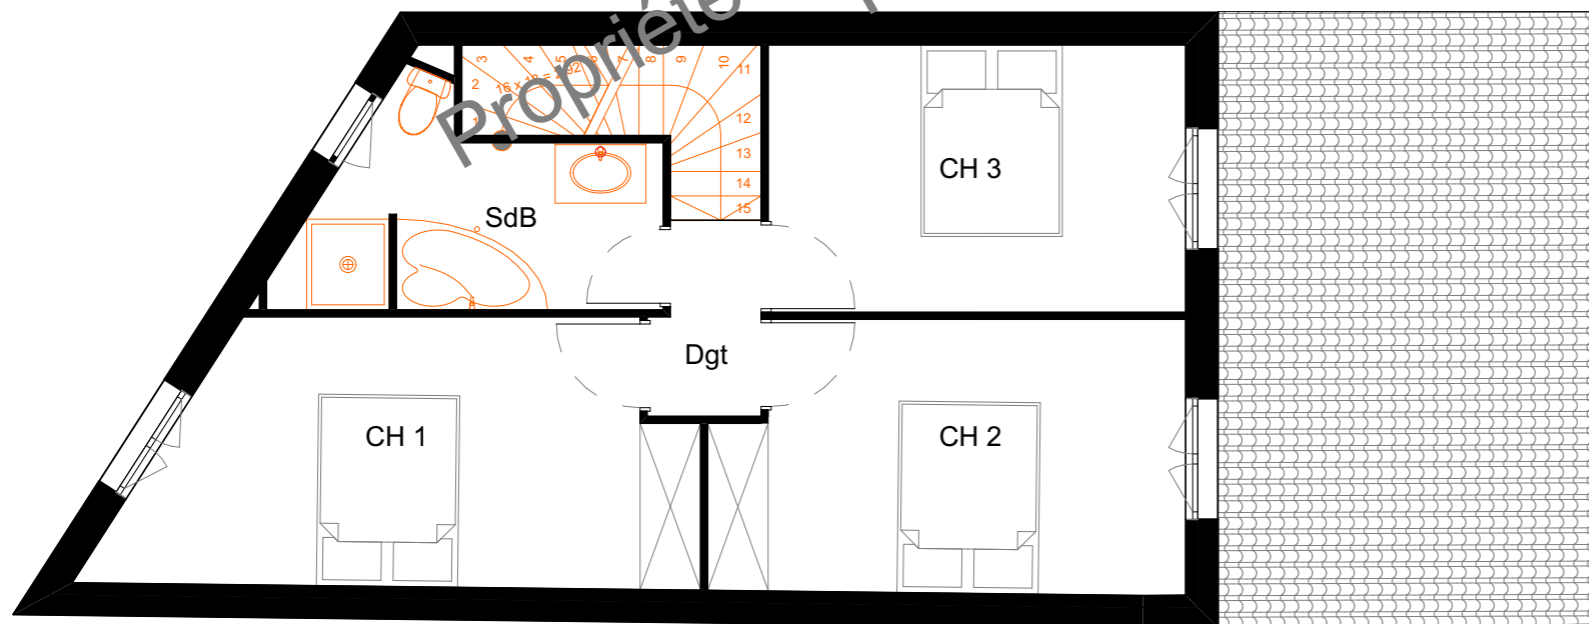

Catégorie de zone	Nom de la Zone	Superficie
Surface Shab		
	Ch 1	13,80
	Ch 2	12,26
	Ch 3	10,98
	Dgt	1,98
	Entrée	5,20
	Sdb	6,51
	Séjour	38,48
	Wc	1,23
		90,44 m²
Surfaces Annexes		
	Garage	18,64
	Porche	1,72
	Terrasse	24,21

1.

R+1